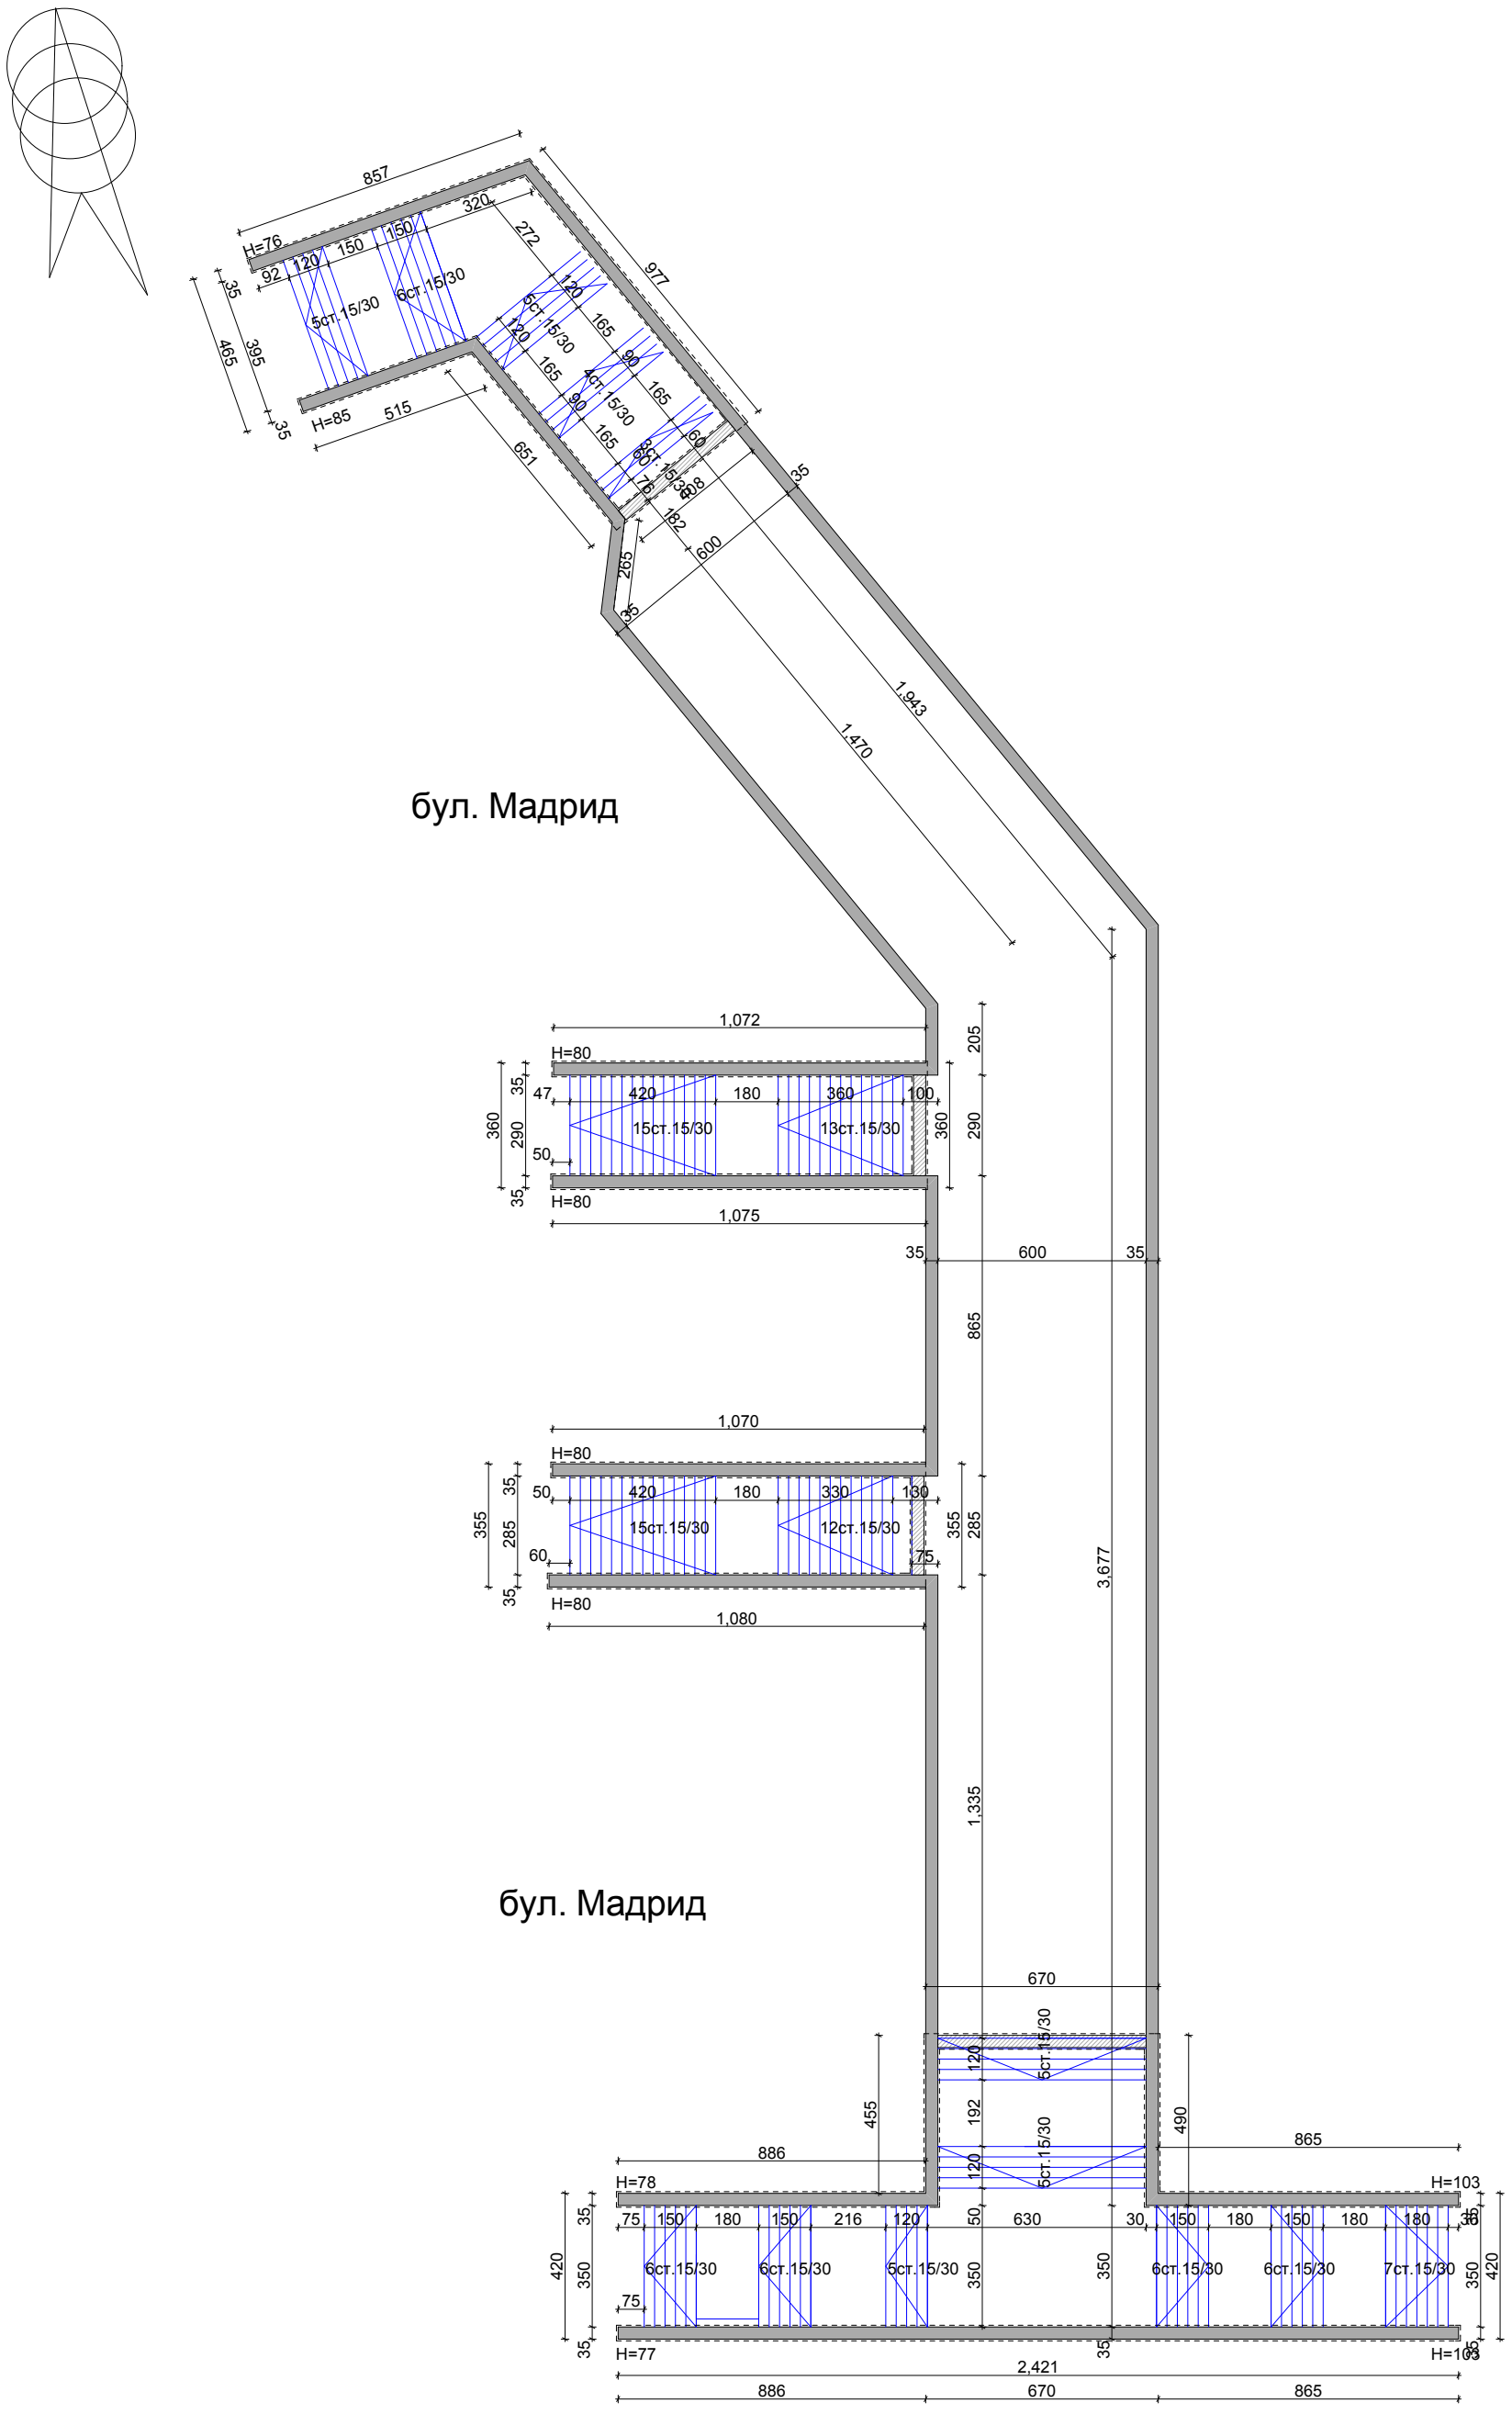
М 1:200
бул. Мадрид
бул. Мадрид
857
977
H=76
H=85
515
651
1,943
1,470
1,072
1,075
1,070
1,080
1,335
3,677
670
865
886
2,421
H=78
H=77
H=103
5ст.15/30
6ст.15/30
4ст.15/30
3ст.15/30
15ст.15/30
13ст.15/30
12ст.15/30
7ст.15/30