




A1 България ЕАД
A1.bg

ул. Кукуш 1
София 1309, България

Вх.№ от район „Оборище“:

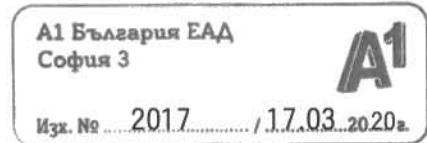

ДО
СТОЛИЧНА ОБЩИНА
РАЙОН „ОБОРИЩЕ“
ГР. СОФИЯ

УВЕДОМЛЕНИЕ

От Илко Цветанов Бръмбашки, тел. 0882 208 882,
представител на „А1 България“ ЕАД, BG 131468980,
гр. София, ул. Кукуш №1.

СО Район „Оборище“

Вх. № РОБ20-БД00-73
ОТ 18.03.2020 08:21:06



На основание и във връзка с:

1. **Чл.72, т.1 и т.2 от ЗУТ** във връзка с внезапно възникнали повреди, които трябва да бъдат отстранени незабавно;
2. **НАРЕДБА за изграждане на елементите на техническата инфраструктура и гаранциите при строителството им на територията на Столична община** (Приета от Столичния общински съвет с Решение № 772 по Протокол № 54 от 17.12.2009; изм. с Решение № 371 по Протокол № 43 от 18.07.2013 г.);
3. Рамков договор за гаранции, сключен между Столична община и „А1 България“ ЕАД;
4. Учредена Банкова гаранция за 2020 г.;
5. Рамков договор за гаранции РД-13-71/ 09.12.2013 г., сключен между СО район „Оборище“ и „А1 България“ ЕАД.

Ви уведомявам, че поради наличие на необходимост от възстановяване на компрометирана тръбна канална мрежа, „А1 България“ ЕАД ще извърши реконструкция на съществуваща тръбна канална мрежа, собственост на „Българска телекомуникационна компания“ ЕАД в район „Оборище“, в следните участъци:

Адрес	м ²	Забележки
1. ул. Христо Ковачев №23А вх.1, 1527 София, Оборище	1,5	Тротоар
2. ул. 11-ти август №2, 1000 София, Район Оборище	0,5	Тротоар

Реконструкцията ще бъде извършена в периода:

18.03.2020 г. 26.03.2020 г.

като всички разходи по възстановяването, ще бъдат за сметка на „А1 България“ ЕАД.

Отговорник за обекта:

Николай Туйков 0882208942

Приложения:


1. Схеми на местоположение СМР.

Дата: 17.03.2020 г.
гр. София


Подписът е заличен на основание Чл.
5 от Регламент (ЕС) 2016/679

С уважение:

И. Бръмбашки

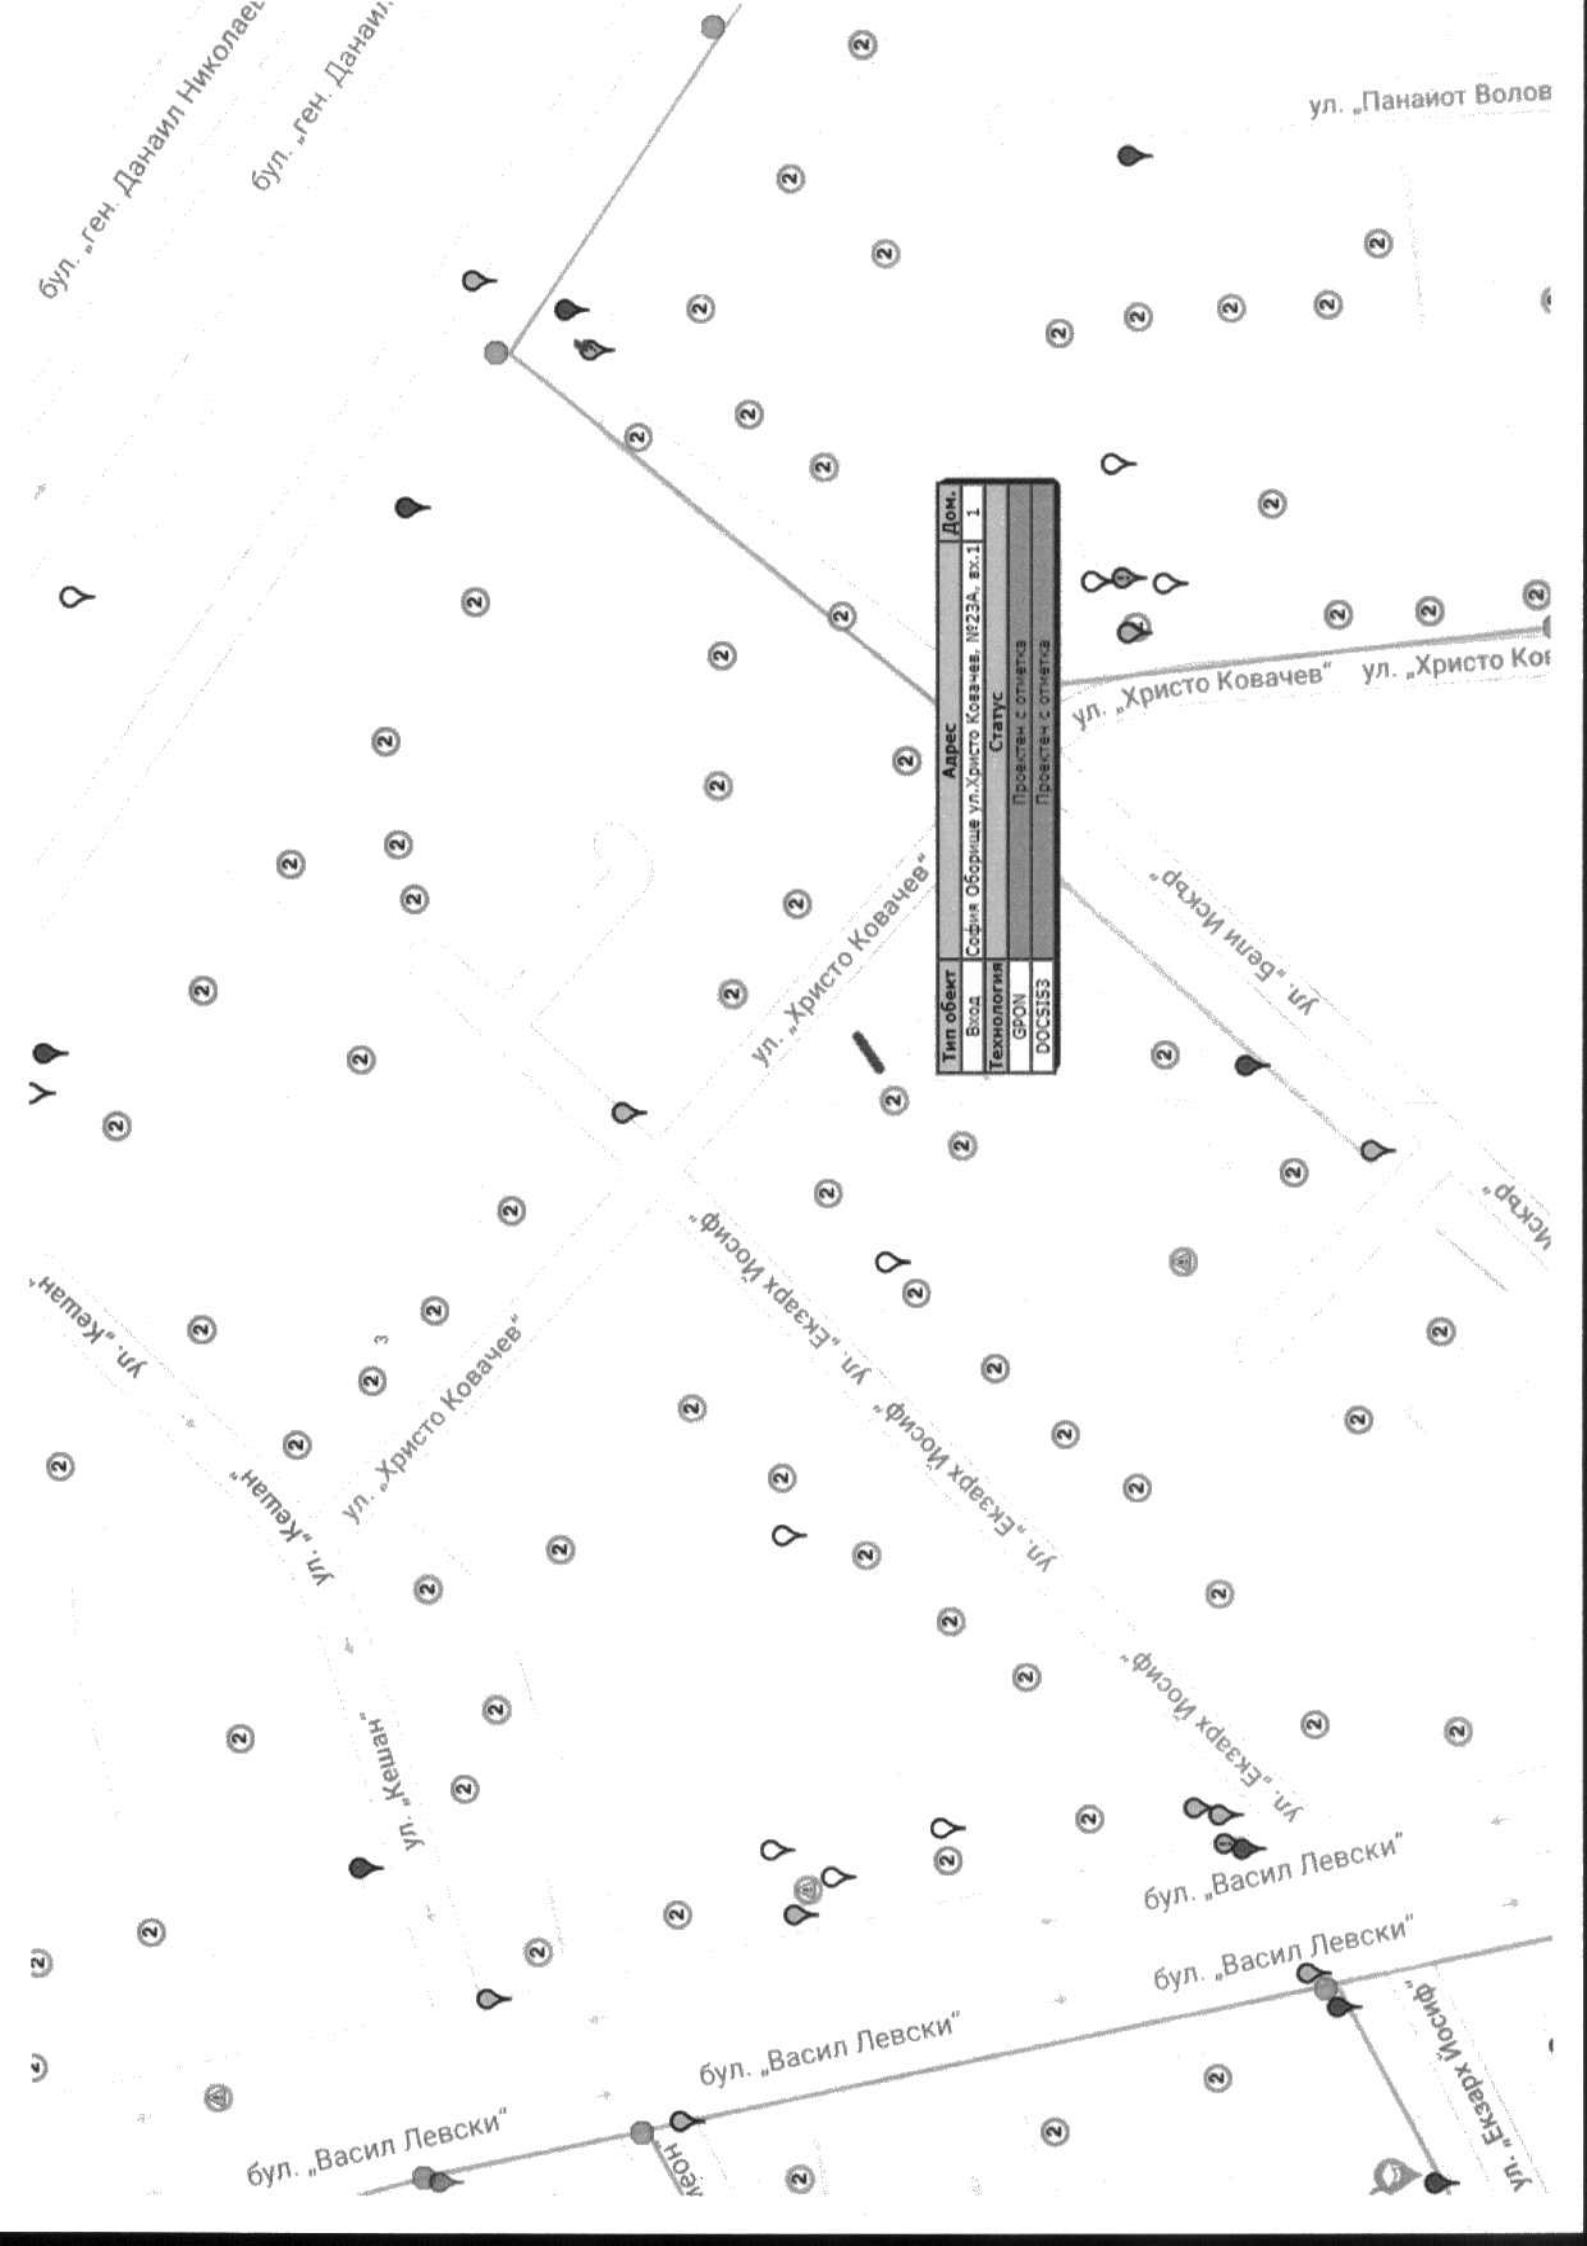

Тип обект	Адрес	Дом.
Вход	София Оборище ул.Христо Ковачев, №23А, вх.1	1
Технология	GPON	
DOCSIS3	Проектен с отметка	
Статус		Проектен с отметка

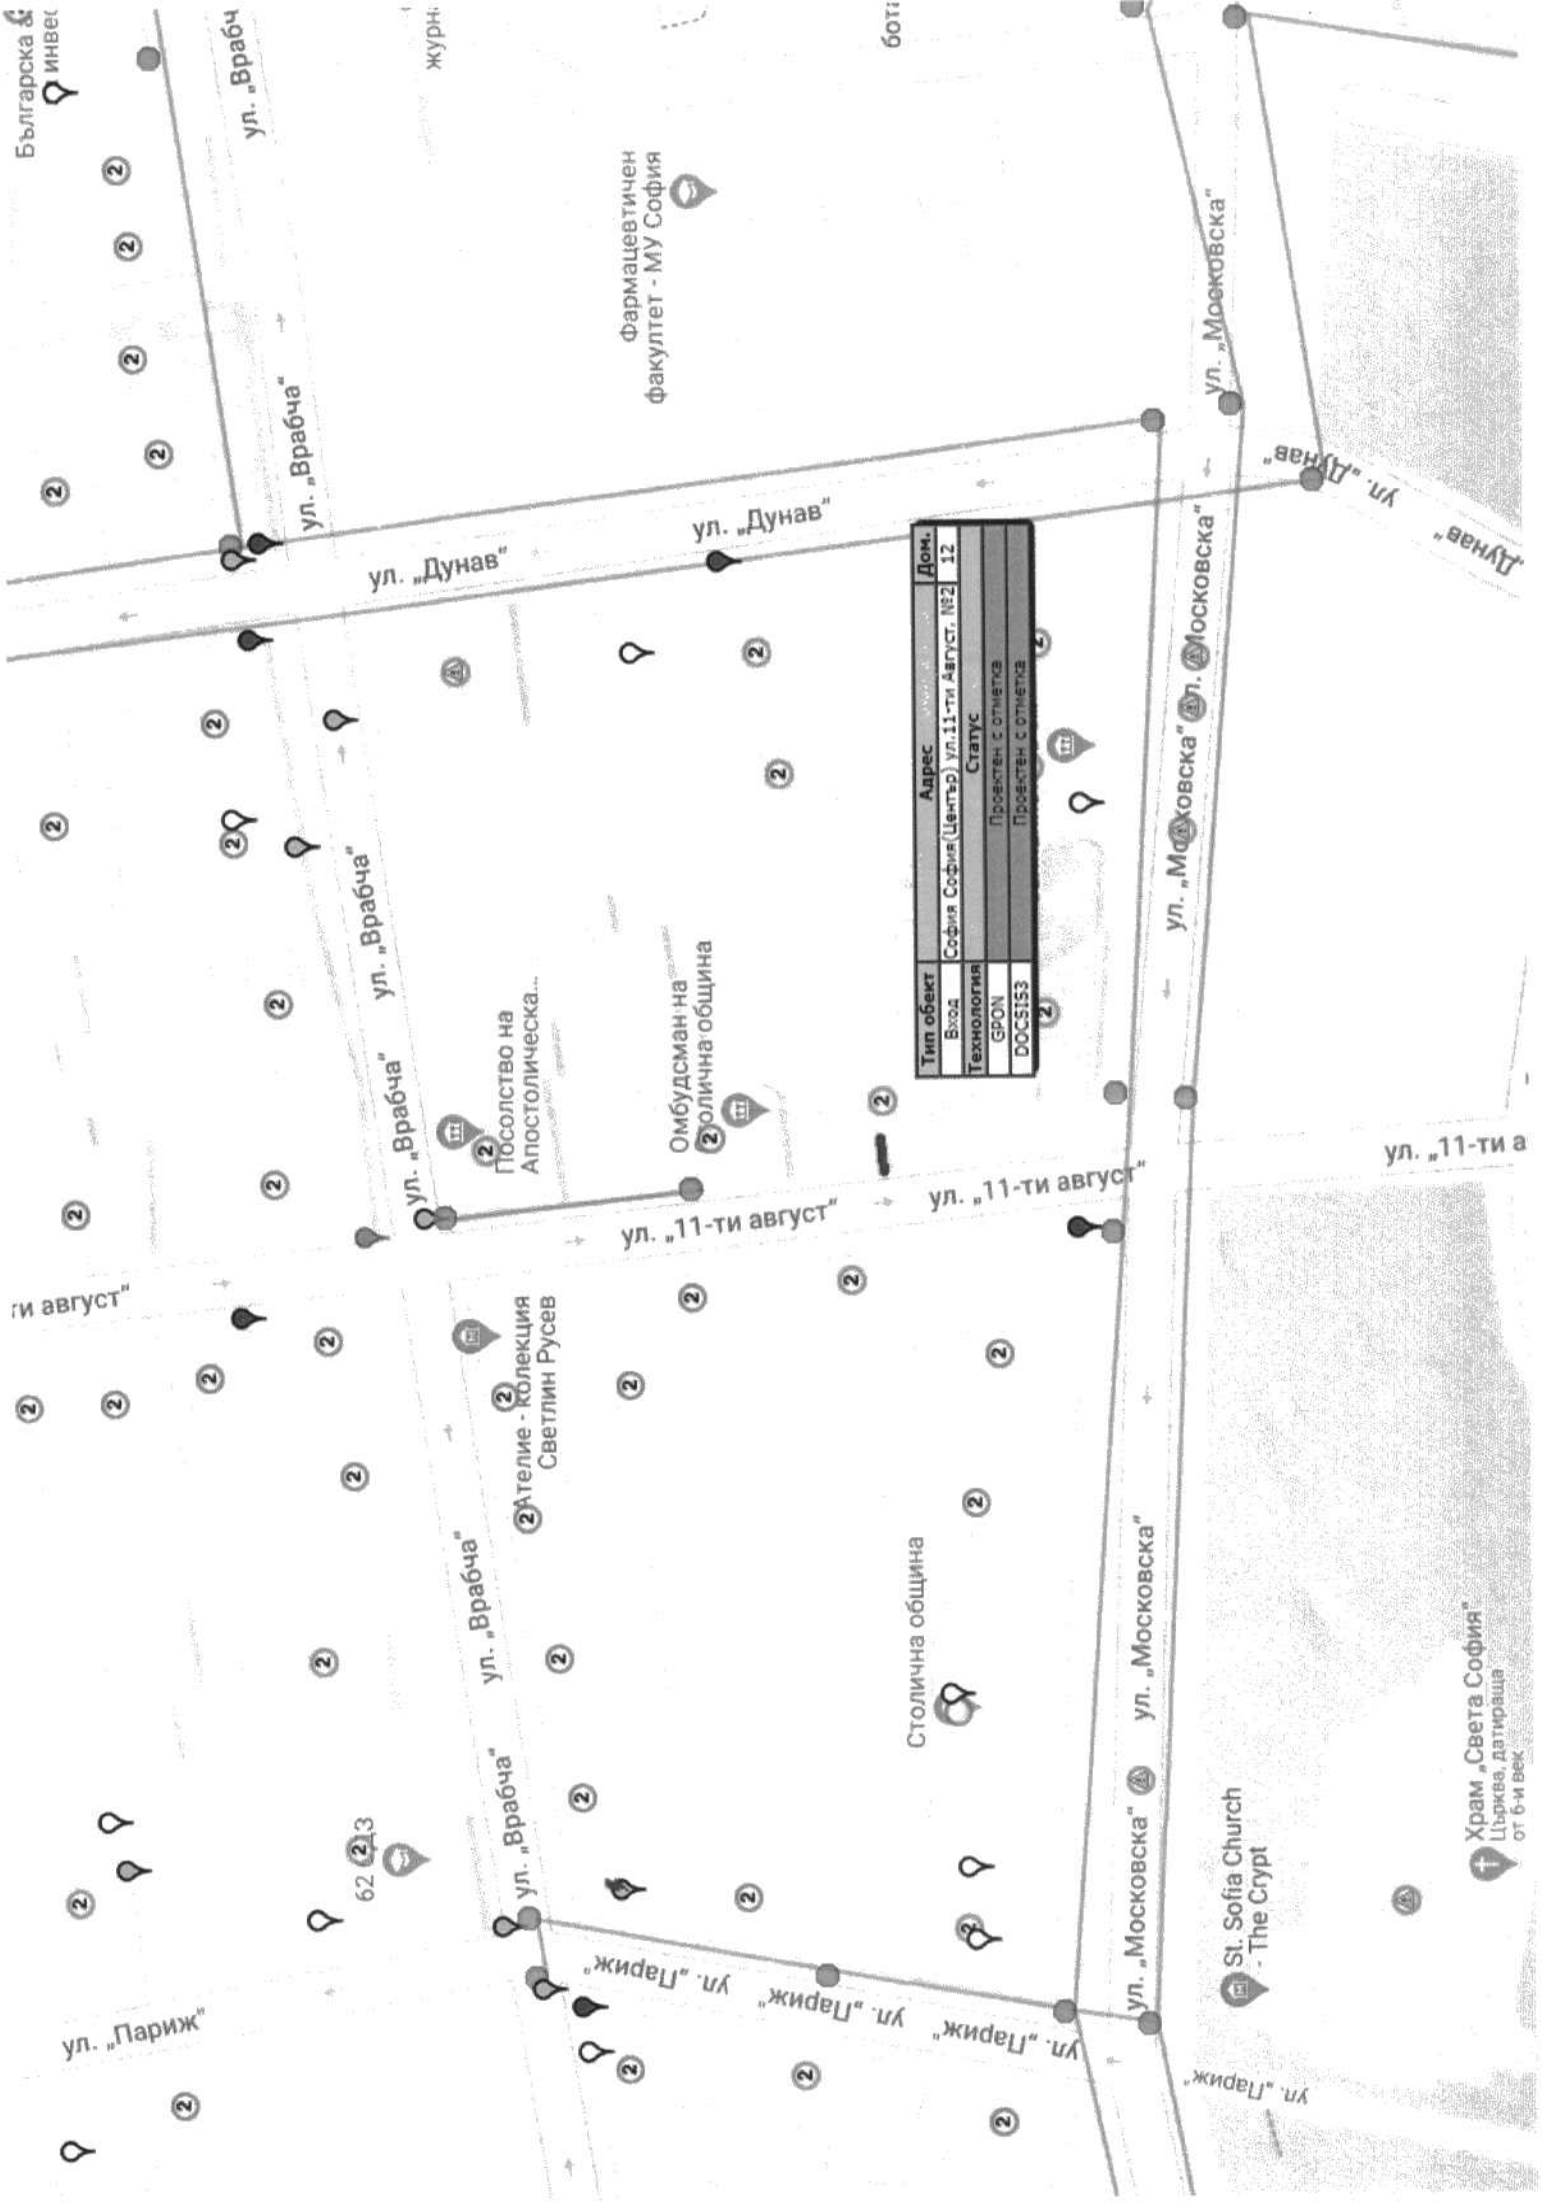

Тип обект	Адрес	Дом.
Вход	София София (Център) ул.11-ти Август, №2 12	12
Технология	Статус	
GPON	Проектен с отметка	
DOCSIS3	Проектен с отметка	

Българска Б
ИНВЕ

ул. „Париж“

ул. „Париж“

ул. „Врабча“

ул. „Врабча“

ул. „Врабча“

ул. „Врабча“

журн.

Посолство на Апостолическа...

Ателие - Колекция Светлин Русев

62 2 3

Фармацевтичен факултет - МУ София

ул. „Дунав“

Омбудсман на Столична община

ул. „11-ти август“

Столична община

бот

ул. „Московска“

St. Sofia Church - The Crypt

ул. „Московска“

ул. „Московска“

ул. „Дунав“

ул. „11-ти а

Храм „Света София“
Църква, датираща от 6-и век