
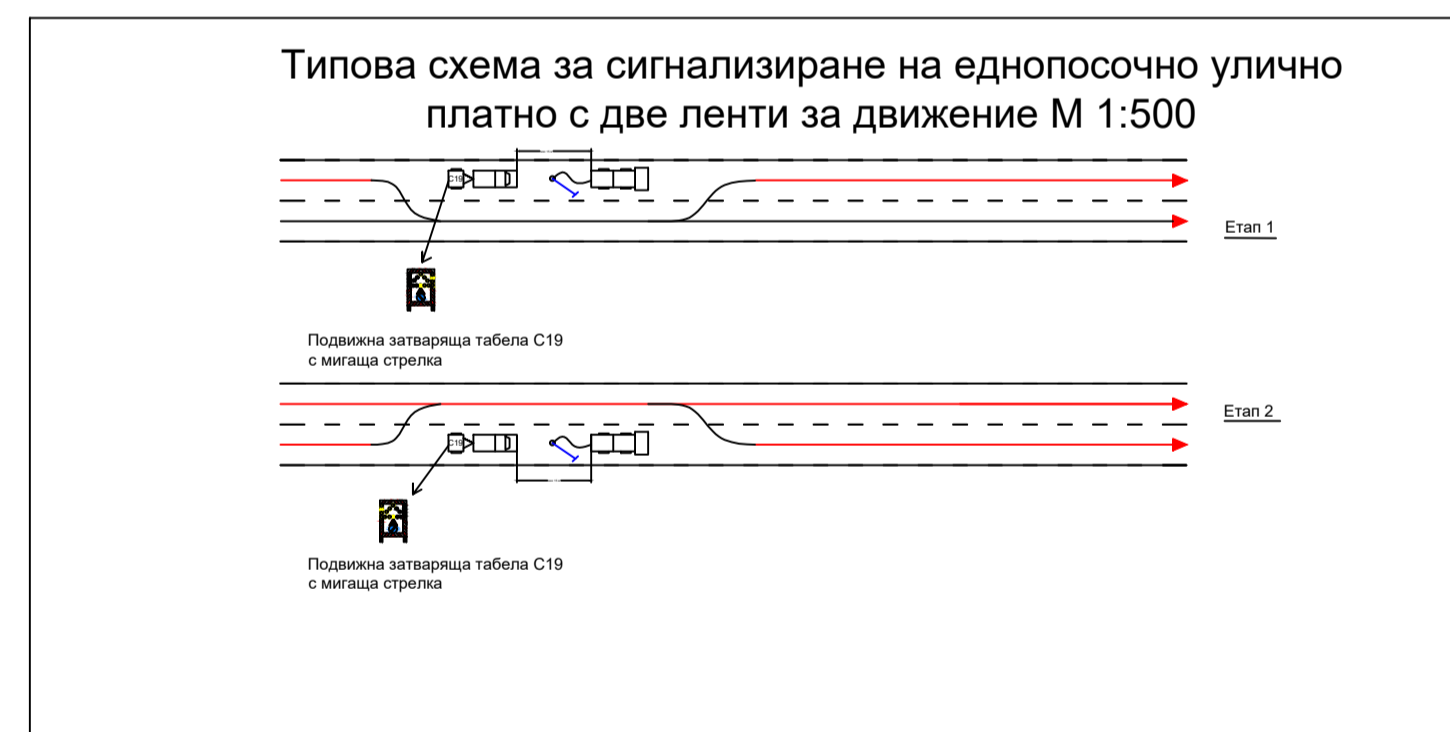
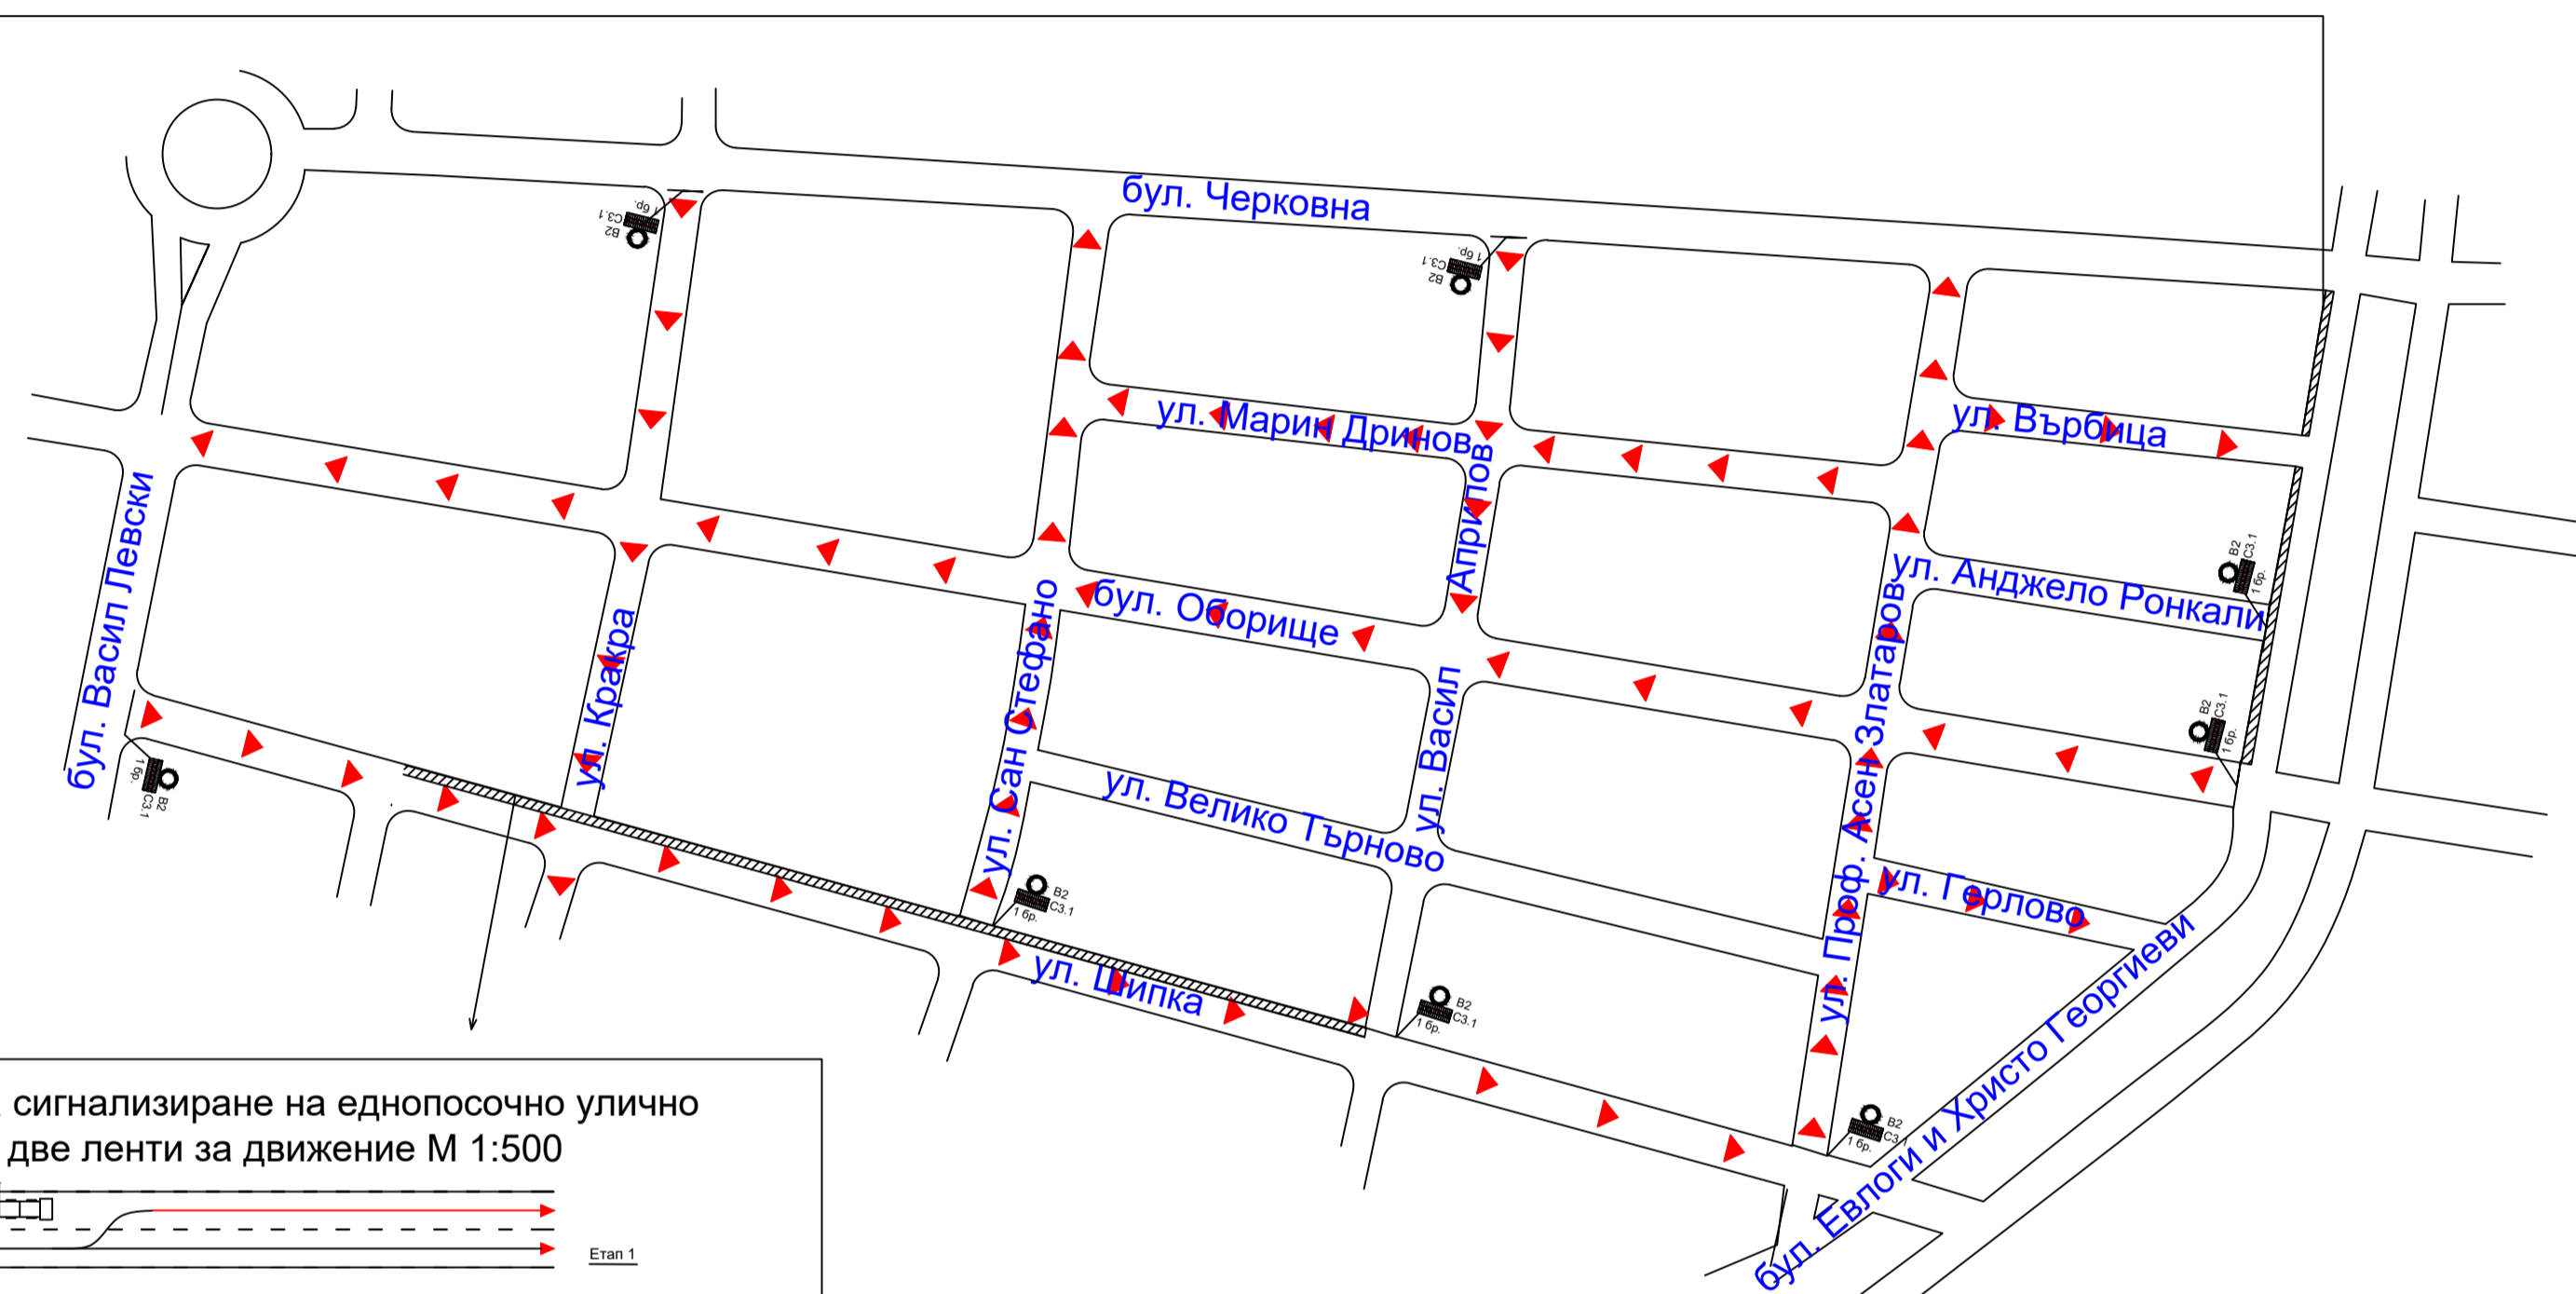


Каре № 55 район Оборище
M1:2000

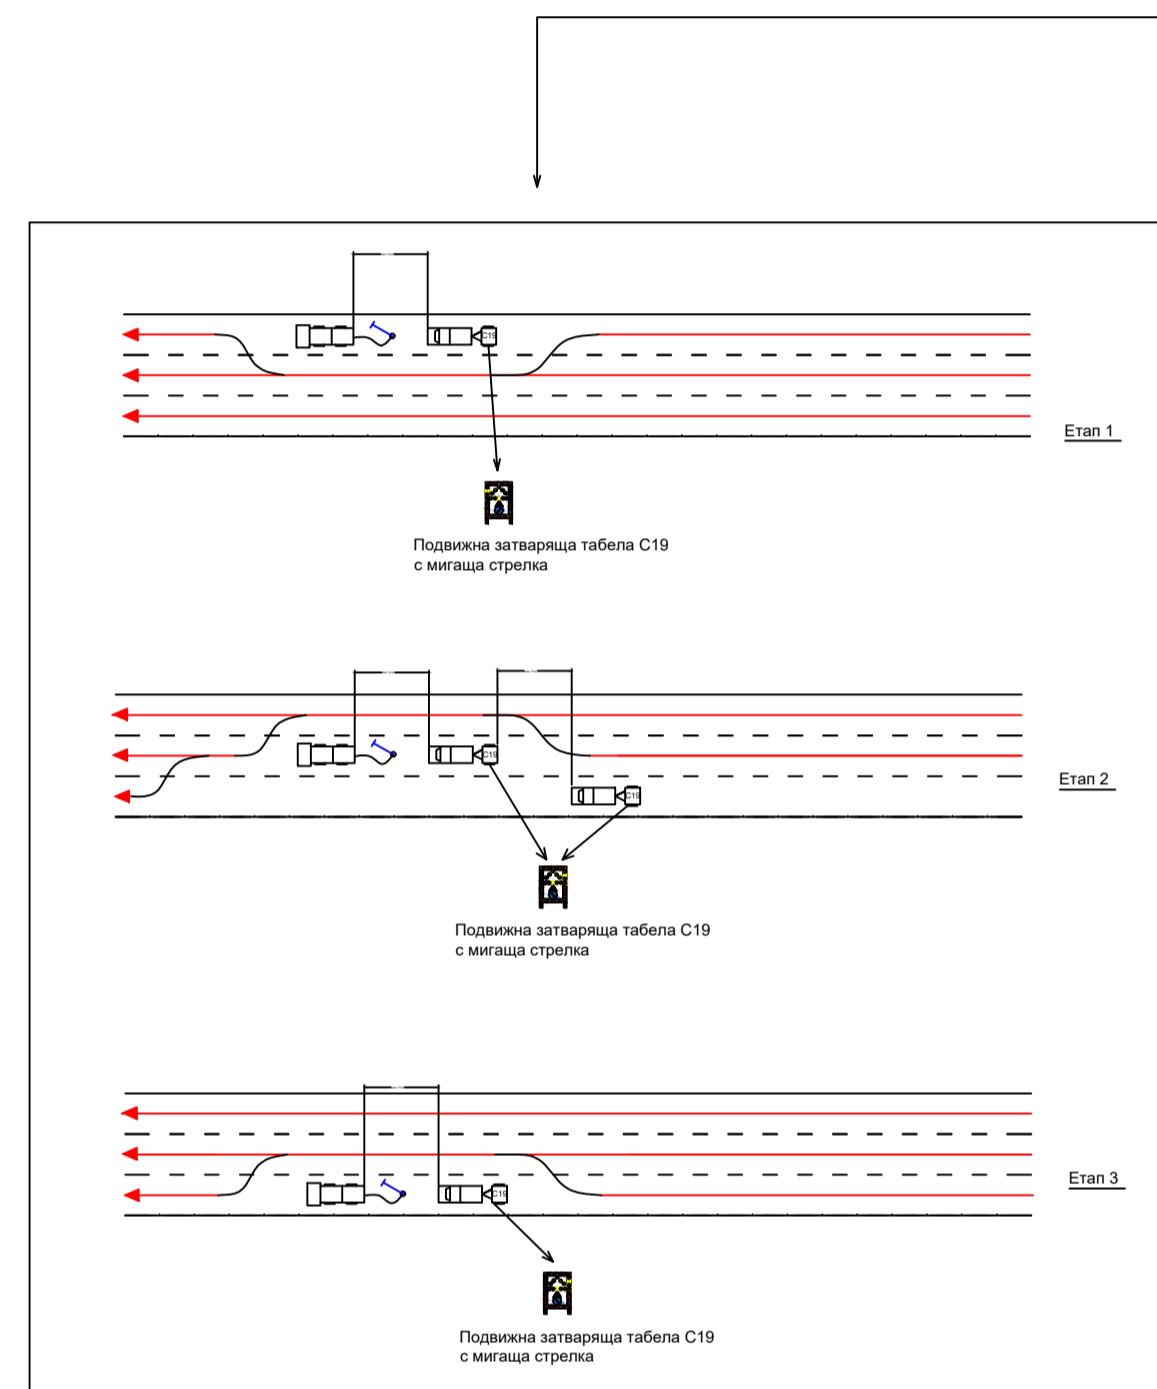

ЗАБЕЛЕЖКИ: На участъците, където се налага поставяне на знак Ж13, да се покрят съществуващите знаци Д4 и В1! Колите на МГТ да бъдат пропускани!

ПЪТИЩА 2000 ЕООД		
възложител	Консорциум Титан София Център ДЗЗД	Договор
ОБЕКТ:	Миене на улици в централна градска част на гр.София	ЧАСТ ВОБД
ПОДОБЕКТ:	Временна организация и безопасност на движението	ФАЗА РП
ЧЕРТЕЖ:	Каре №55	МАЩАБ 1:2000 1:500