
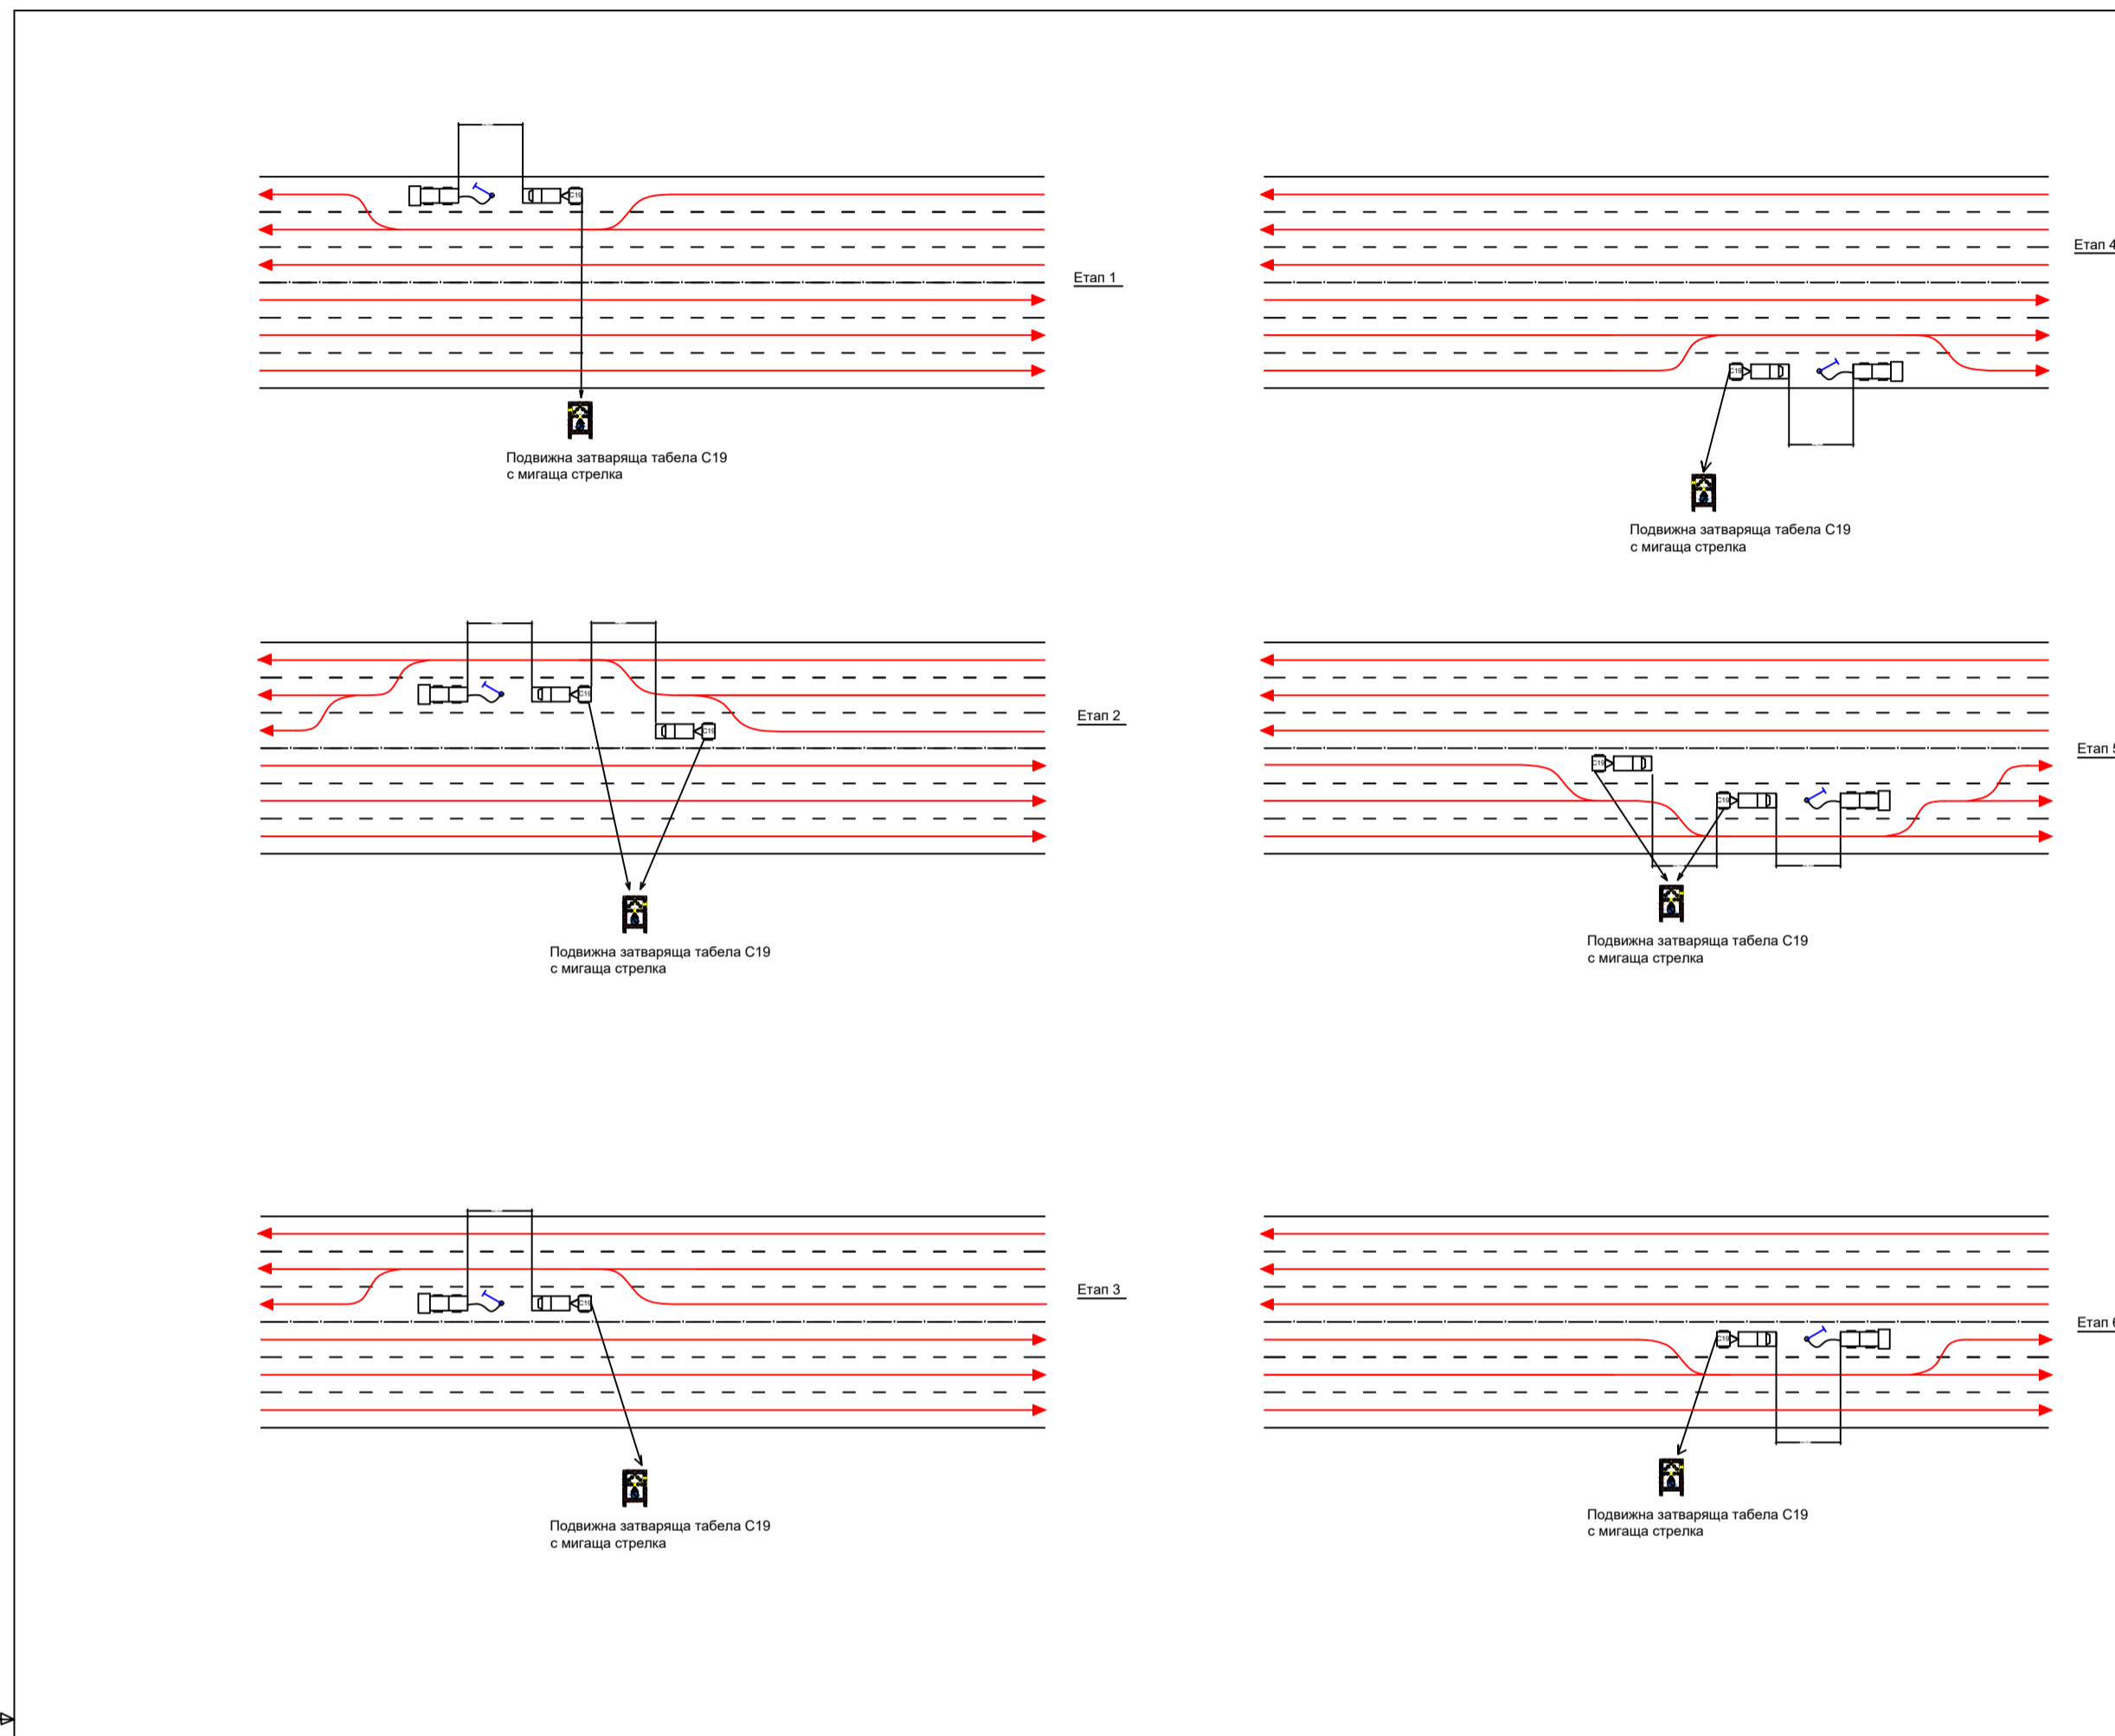


Каре № 58 район Оборище
M1:2000

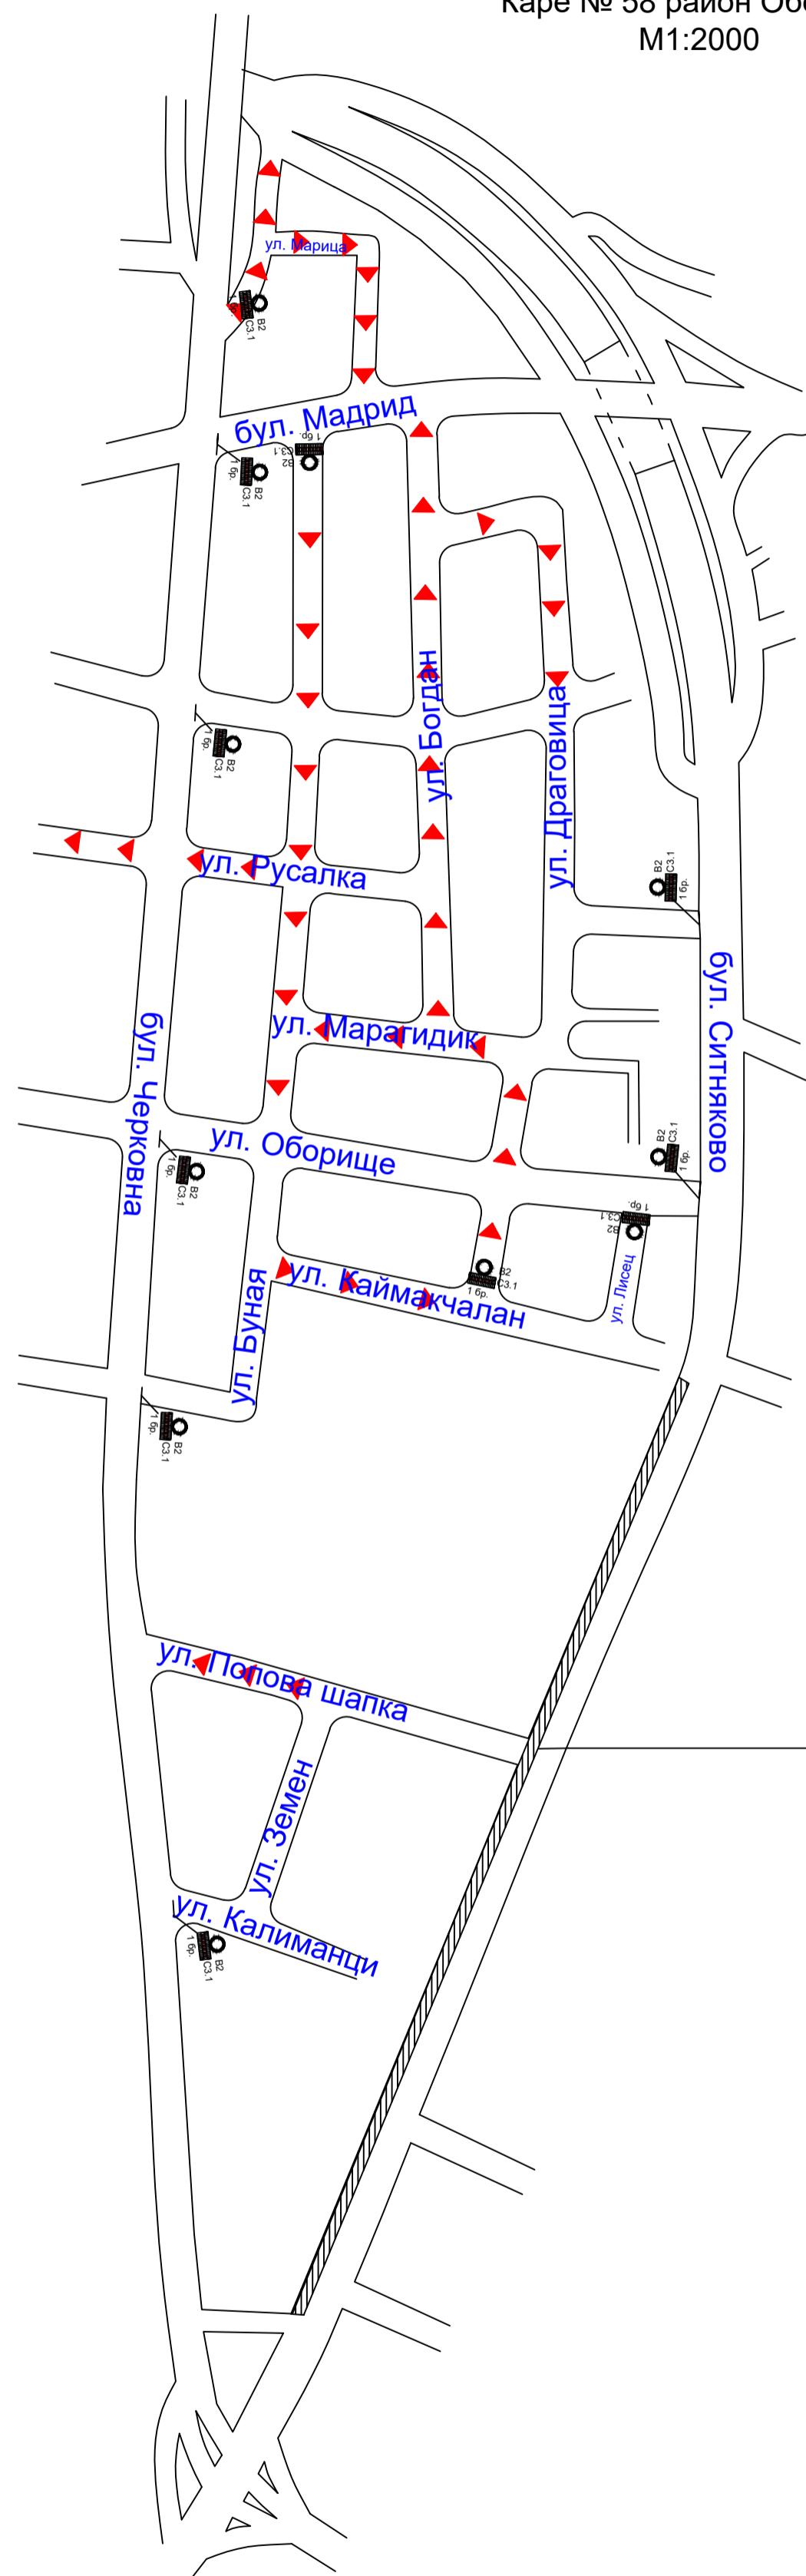

ЗАБЕЛЕЖКИ: На участъците, където се налага поставяне на знак Ж13, да се покрият съществуващите знаци Д4 и В1!

Колите на МГТ да бъдат пропускани!

ПЪТИЩА 2000 ЕООД

възложител	Консорциум Титан София Център ДЗЗД	Договор
ОБЕКТ:	Миене на улици в централна градска част на гр.София	ЧАСТ ВОБД
ПОДОБЕКТ:	Временна организация и безопасност на движението	ФАЗА РП
ЧЕРТЕЖ:	Каре №58	МАЩАБ 1:2000 1:500